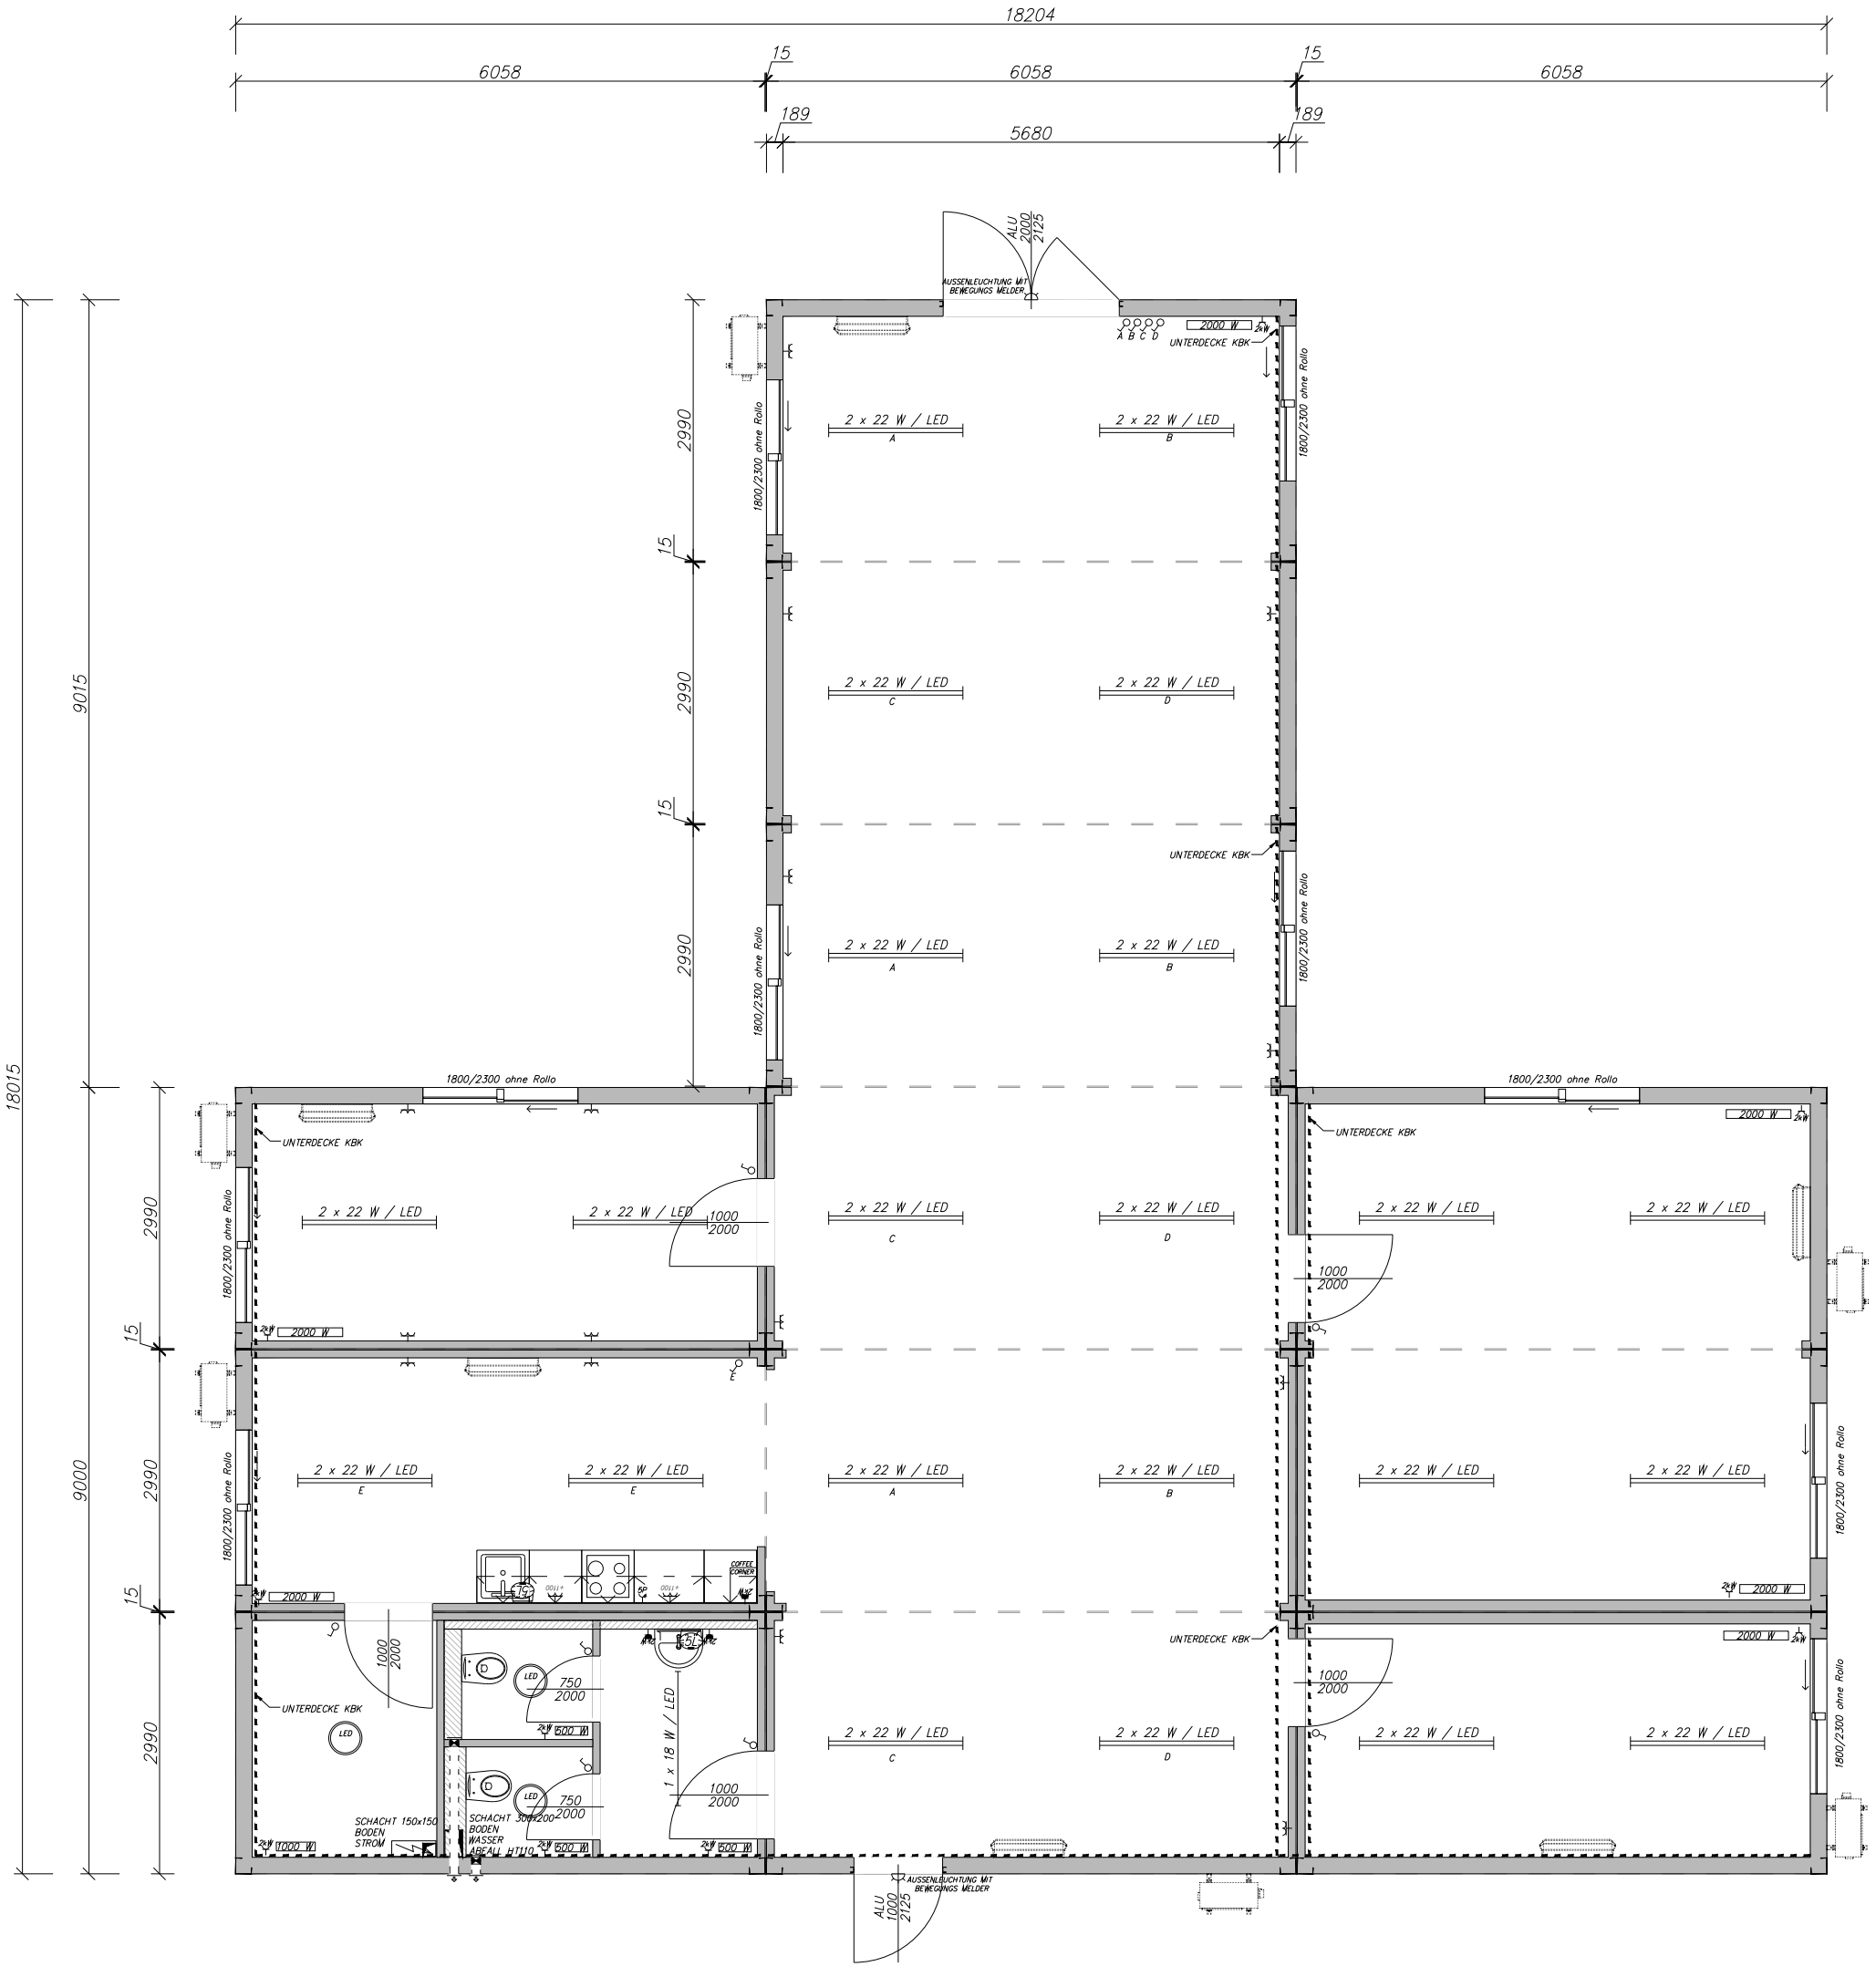
18204
6058
15
6058
15
6058
189
5680
189
ALU 2000 2125
AUSSENLEUCHTUNG MIT BEWEGUNGS MELDER
2000 W
2kW
A B C D
UNTERDECKE KBK
2 x 22 W / LED
A
B
C
D
E
1800/2300 ohne Rollo
2990
15
9015
18015
9000
UNTERDECKE KBK
1000 2000
750 2000
600 W
1000 W
1 x 18 W / LED
SCHACHT 150x150 BODEN STROM
SCHACHT 300x200 BODEN WASSER ABFALL HT110
COFFEE CORNER
AUSSENLEUCHTUNG MIT BEWEGUNGS MELDER
ALU 1000 2125